


# 大和市公共下水道台帳図

令和八年三月

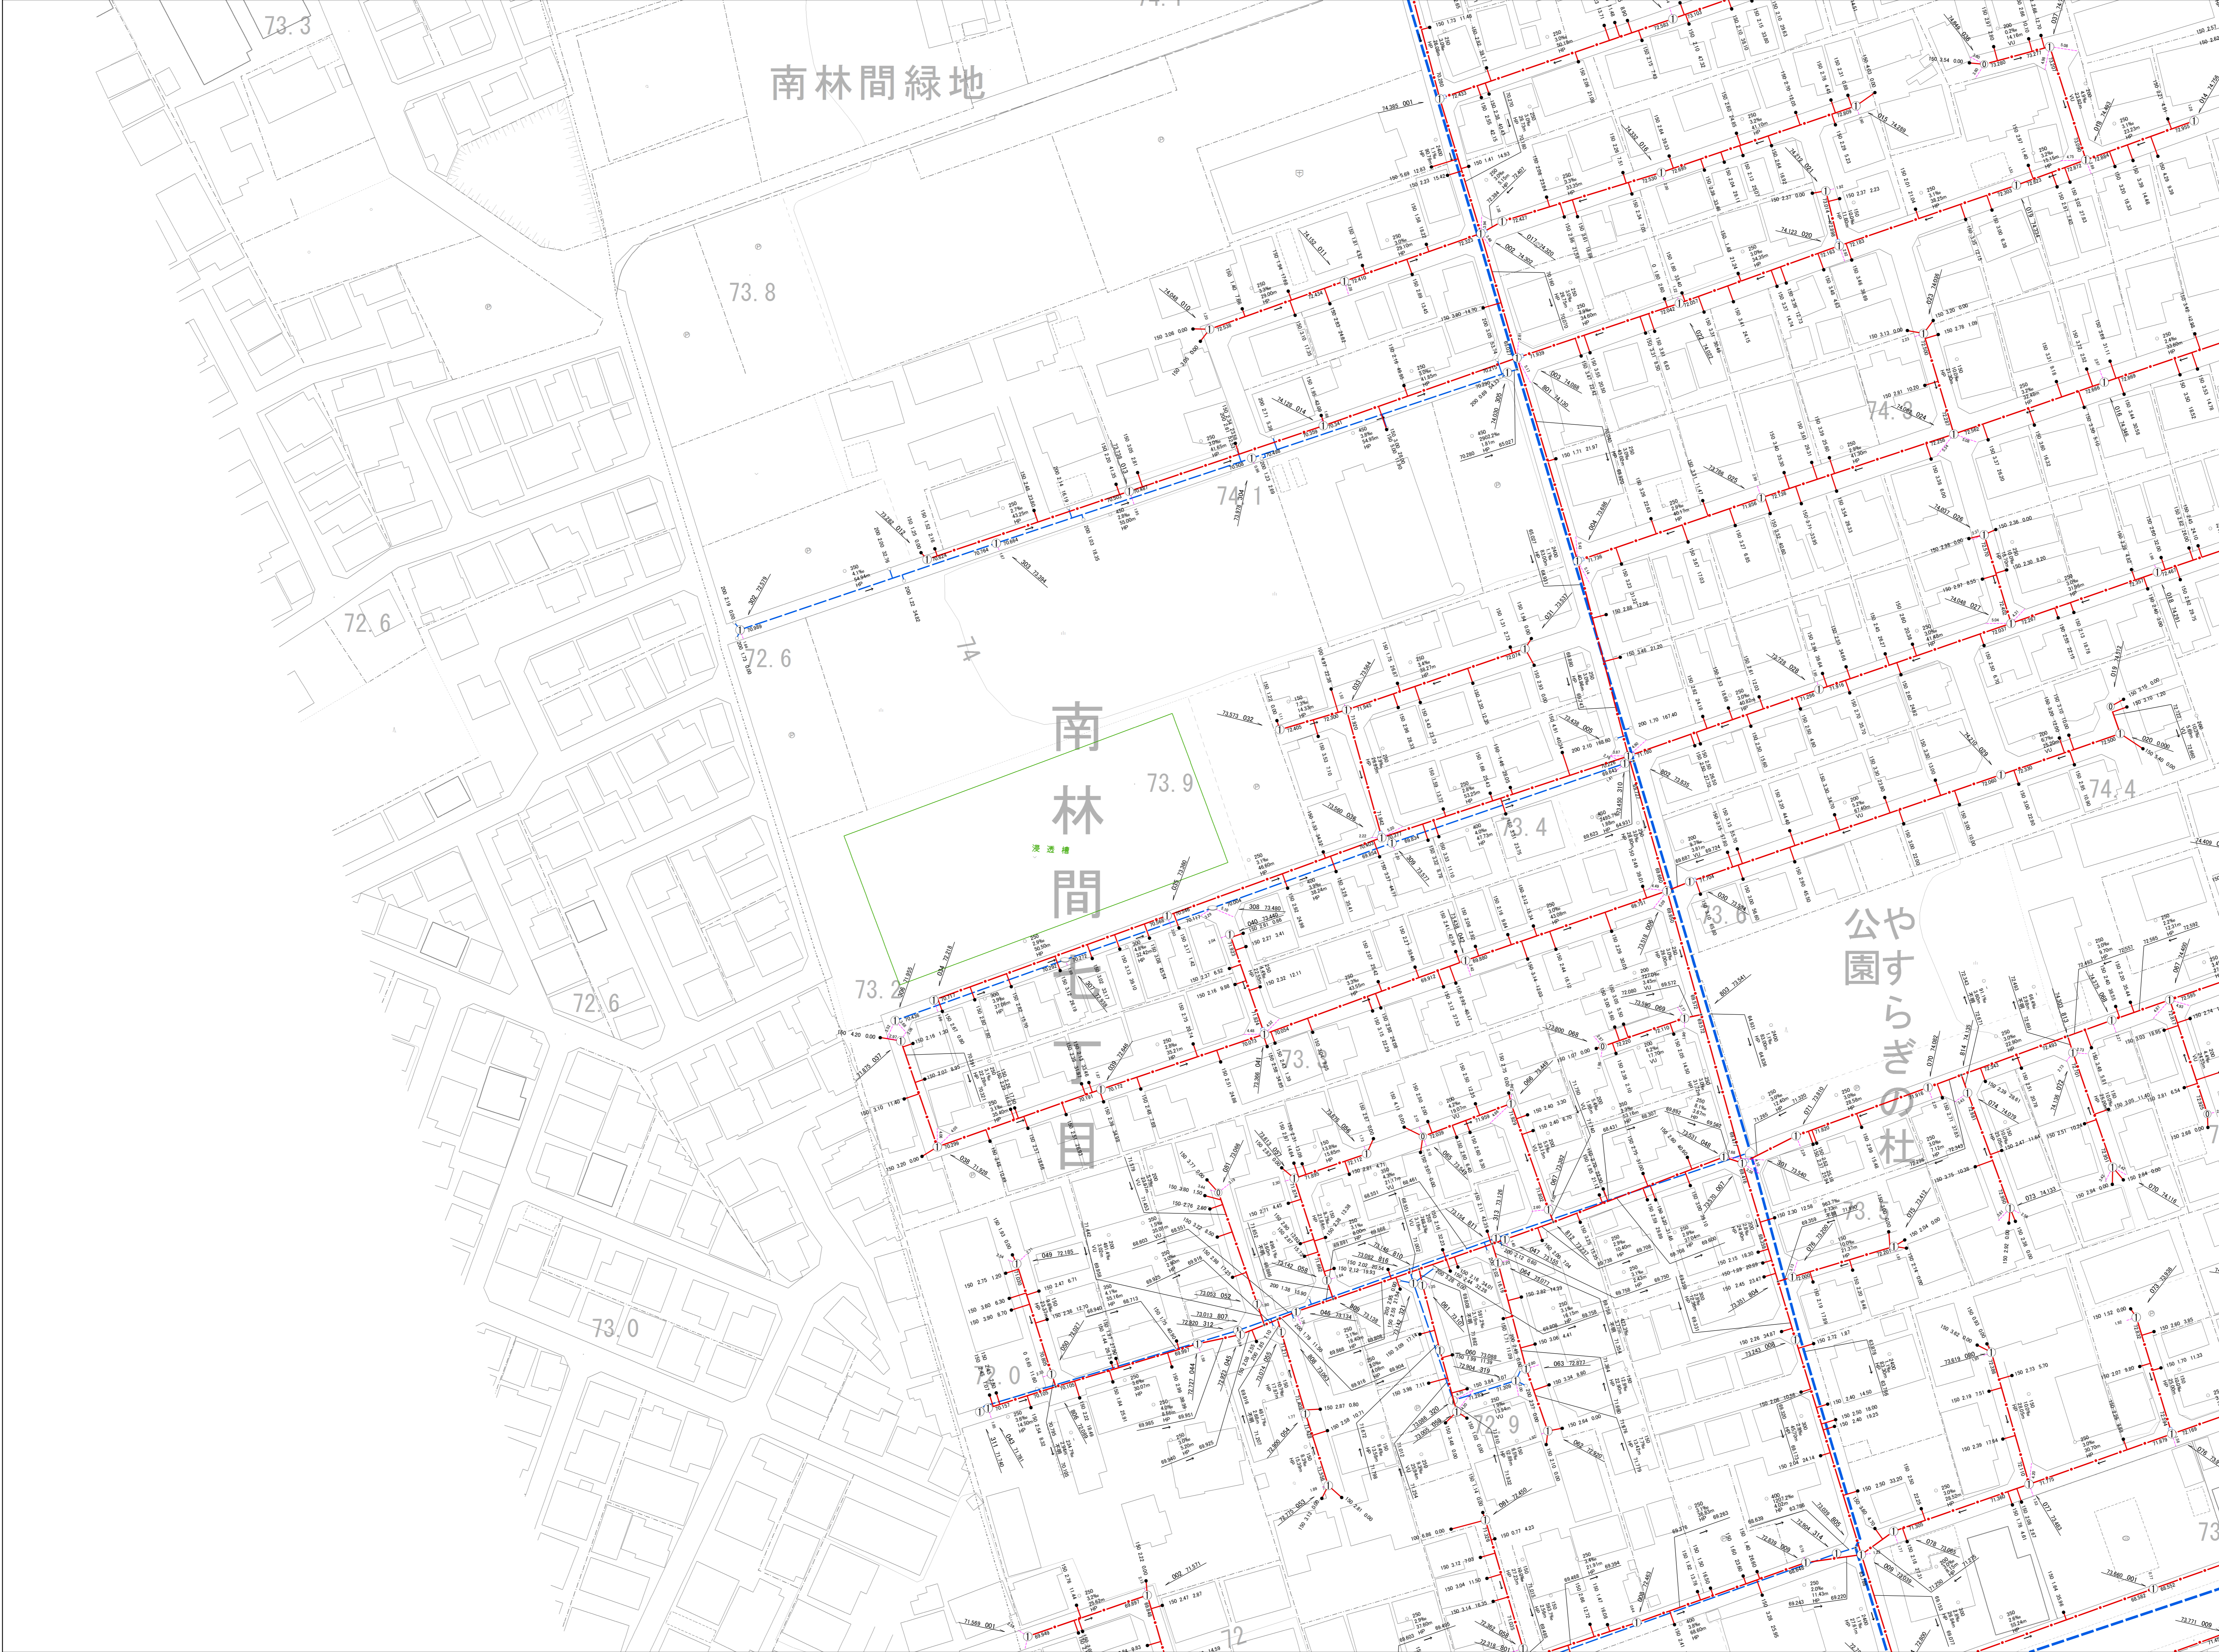


68	69	70
-	78	79
-	87	88



<凡 例>

合流管	
污水管	
雨水管	
圧送管	
污水枺	
雨水枺	

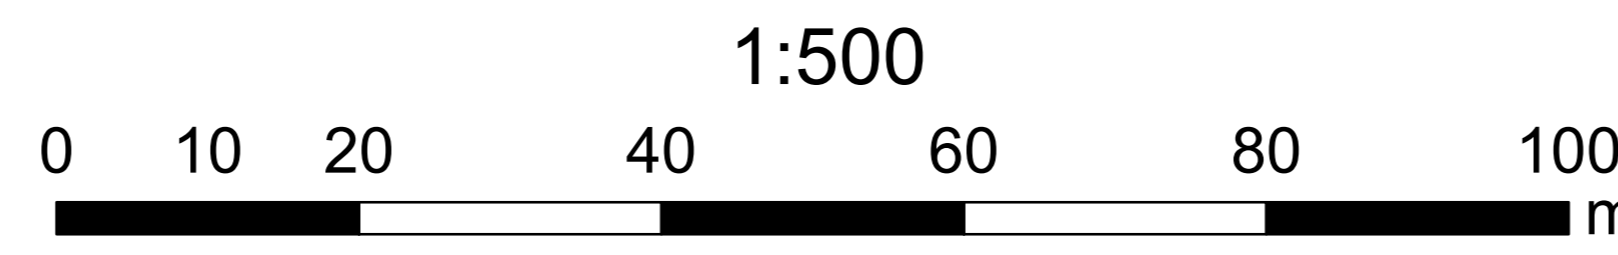

この下水道台帳図は、下水道管理者の管理用として整備したもので、記載されている情報がすべて現地と整合するとは限りません。ご利用にあたっては、現地を確認していただく必要があります。  
下水道経営課

大和市  
78

-56.361.8  
-35.813.4

-56.025.1  
-35.816.4