


大和市公共下水道台帳図

令和八年三月

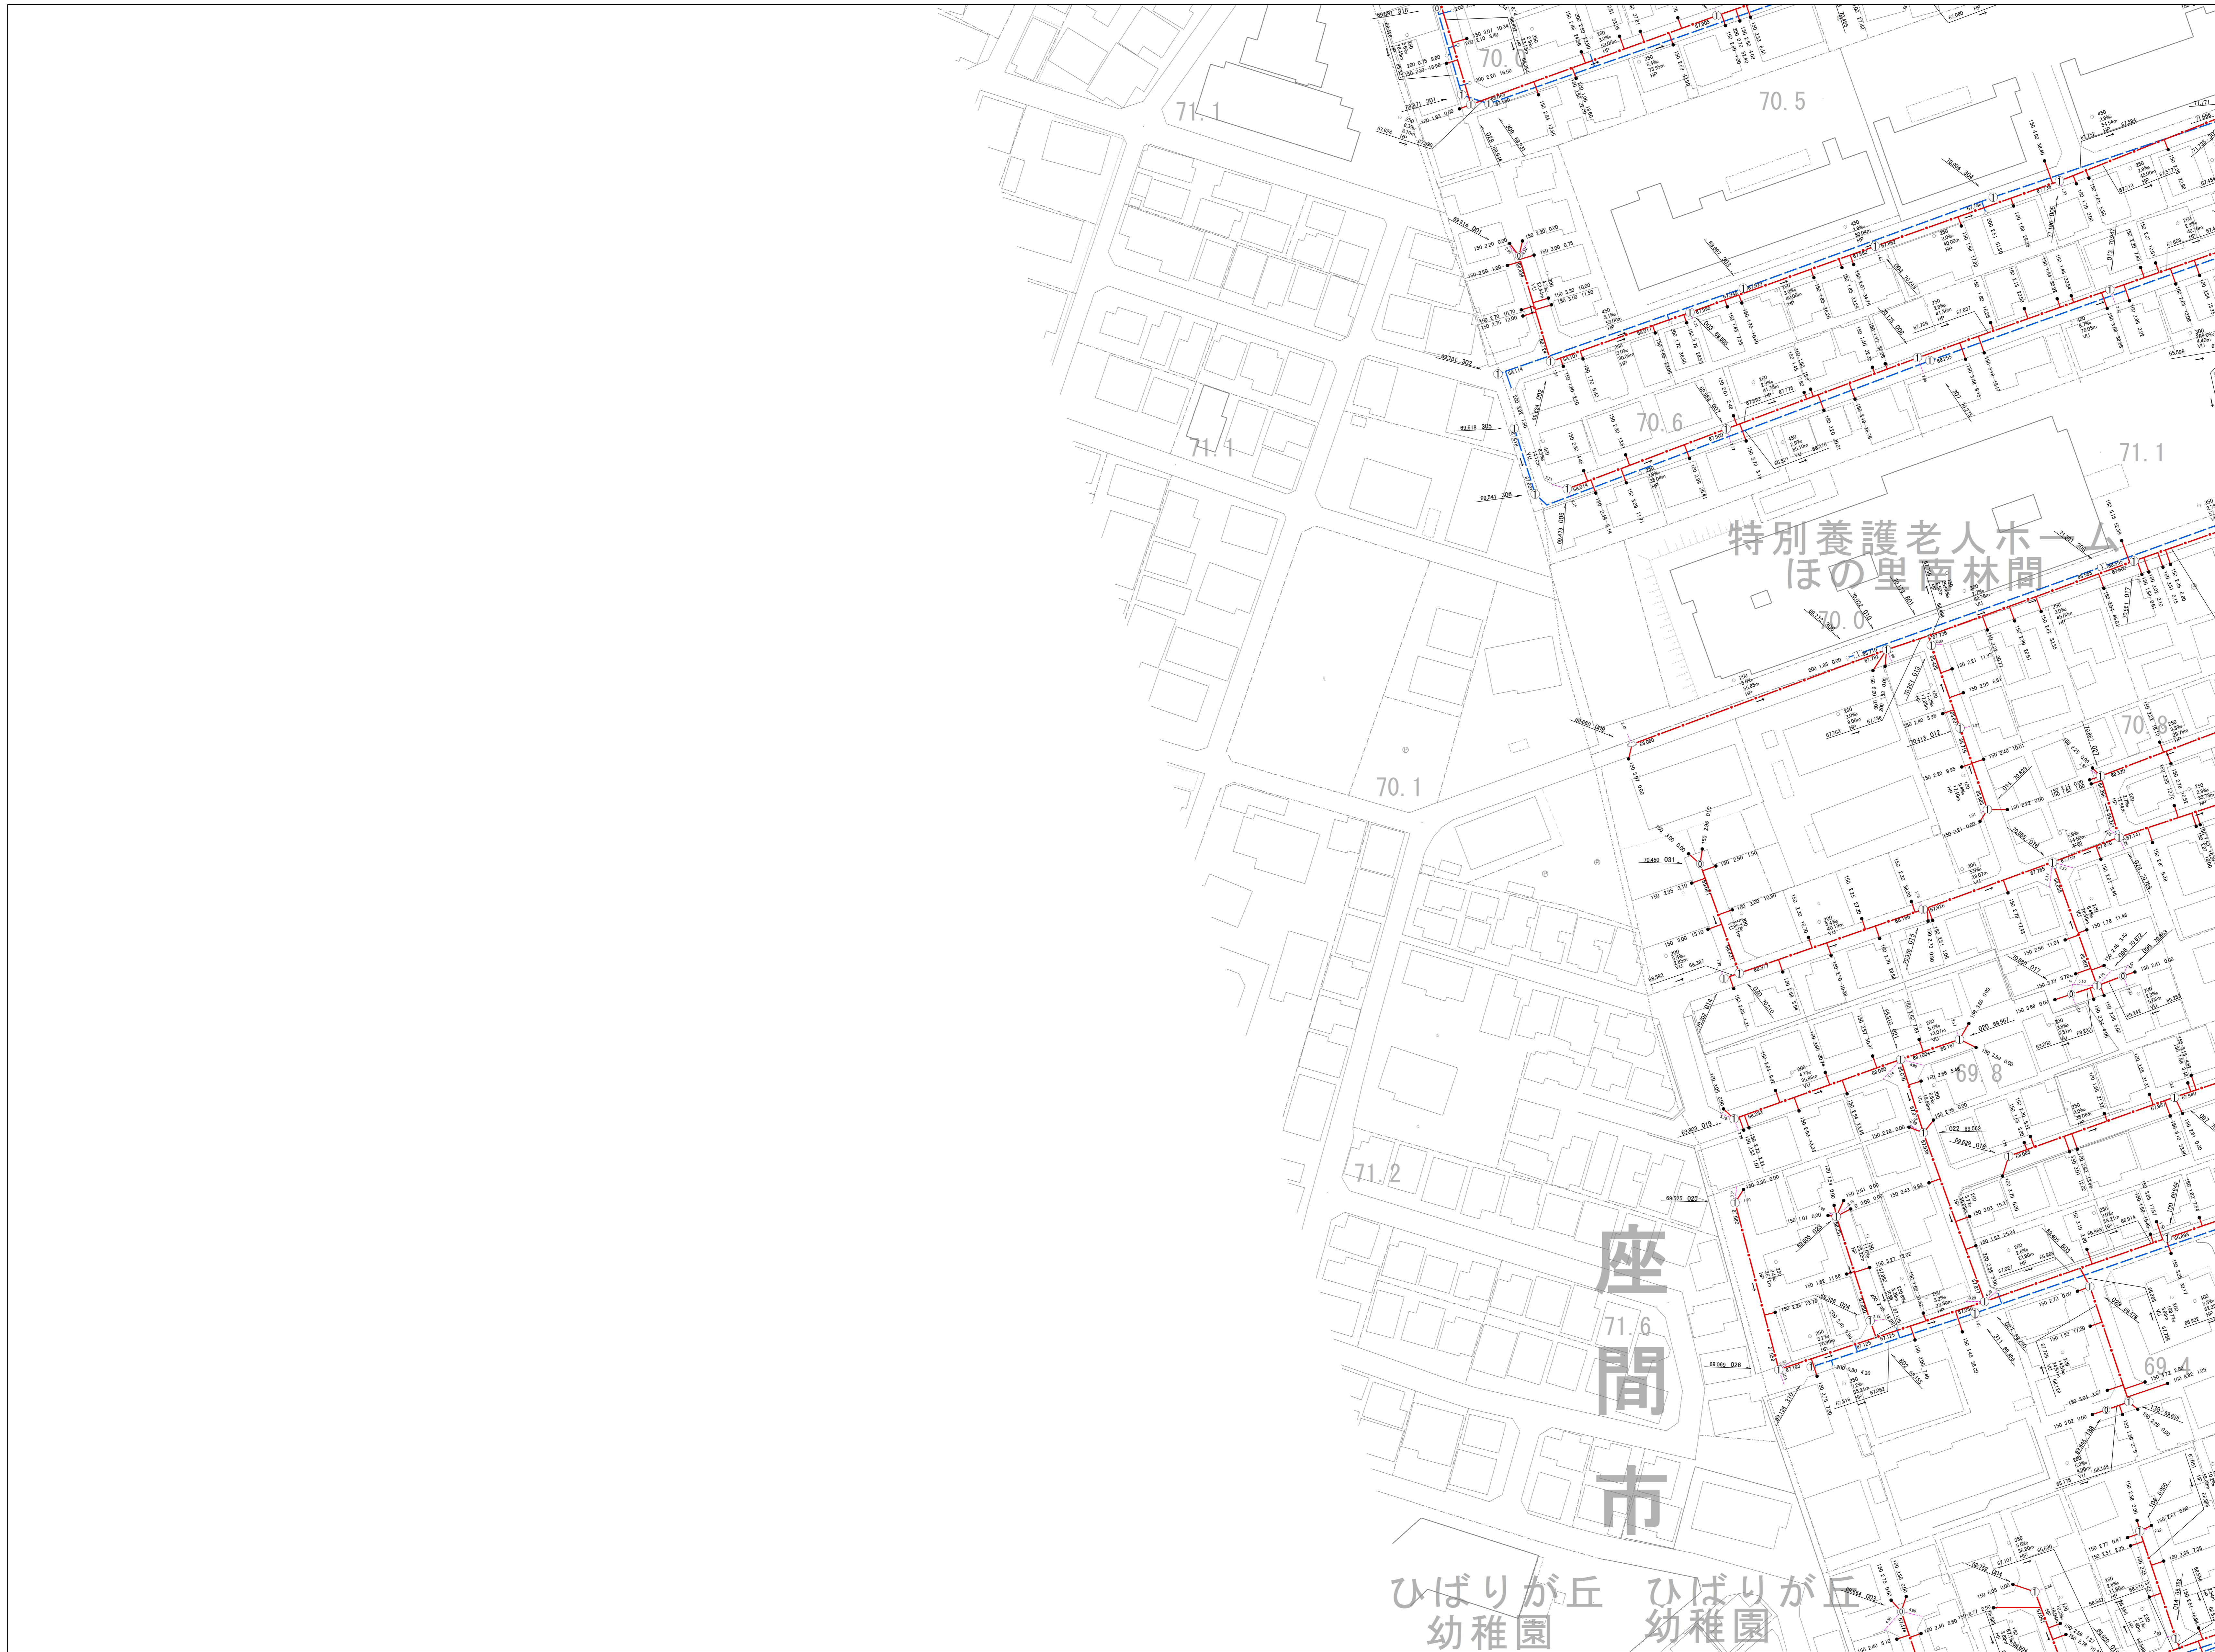

-	87	88
-	96	97
-	105	106




<凡 例>

合流管	———
污水管	- - - - -
雨水管	- · - · -
圧送管	- · - · - · -
污水樹	●
雨水樹	○

大和市

この下水道台帳図は、下水道管理者の管理用として整備したもので、記載されている情報がすべて現地と整合するとは限りません。ご利用にあたっては、現地を確認していただく必要があります。
下水道経営課

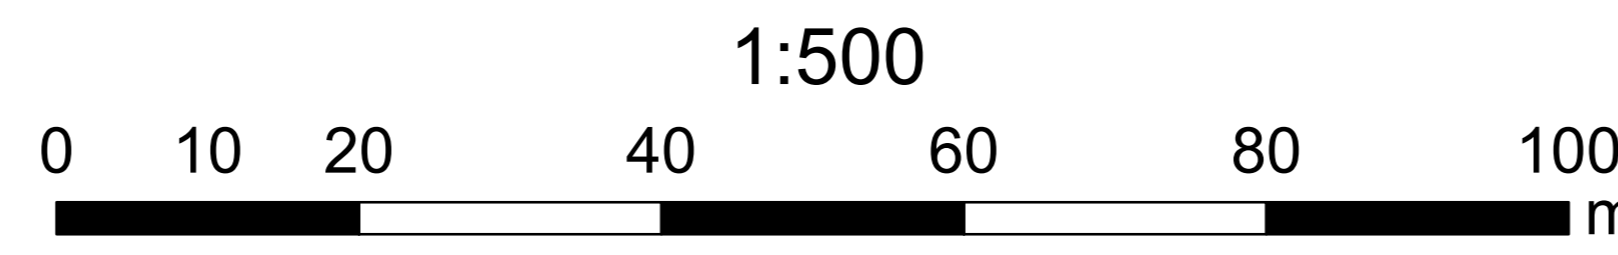

-56.961.8

36.319.4

-35.816.4

-56.625.1