

大和都市計画図

[illegible]



凡	例
	行政區域界
	市街公園調整區 市中心舊市區 中段用途地 下段建築率
	第一種低層住宅專用地域 第二種高層住宅專用地域 第一種住居地域 第二種住居地域 準住居地域
	近隣商業地域 商業地域 準工業地域 工業地域
	防火地域
 	第一種低層住宅専用地域 第一種中高層住宅専用地域 第二種中高層住宅専用地域
 	准住居地域 準工業地域
圖說符号	準防火地域
	高度利用地区
	駐車場整備地区
	特別緑地保全地区
	生産緑地地区
	都市計画道路
	都市高速鉄道
	都市計画公園
	下水排水区域(汚水)
	下水道計画区域(雨水)
	市区間開発事業地区
	下水処理場、ごみ焼却場 市場、火葬場
	地区計画
	防災発災促進地区
	防災再開促進地区


用 途 地 域			防火地域・準防火地域
種 別	容積率／建蔽率 (%)	建築物の高さの限度	
第一種低層住居専用地域	80/50 100/50	10m	準防火地域
第一種中高層住居専用地域	200/60	—	
第一種住居地域	200/60	—	
第二種住居地域	200/60	—	
準住居地域	200/60	—	
近隣商業地域	200/80 300/80	—	
商業地域	400/80	—	防火地域
準工業地域	200/60	—	—
工業地域	200/60	—	—

(参考) 用途地域の指定のない区域(市街化調整区域)における建築形態制限
建築基準法の規定に基づき、次のとおり定めています。

容積率／建蔽率 (%) (%)	道路斜線	隣地斜線
100/50	1.25L	20m + 1.25L

(参考) 日影による中高層の建築物の制限
建築基準法の規定に基づき、次のとおり指定しています。

地域又は区域	制限を受ける建築物	平均地盤面からの高さ	日影時間		
			敷地境界線からの水平距離が10m以内の範囲	敷地境界線からの水平距離が10mを超える範囲	
第一種低層住居専用地域	軒の高さが7mを超える建築物又は地階を除く階数が3以上の建築物	1.5m	(一)	3時間	2時間
第一種中高層住居専用地域		4m	(一)	3時間	2時間
第一種住居地域	高さ10mを超える建築物	4m	(一)	4時間	2.5時間
第二種住居地域					
準住居地域					
近隣商業地域 準工業地域					
用途地域の指定のない区域 (市街地調整区域)	軒の高さが7mを超える建築物又は地階を除く階数が3以上の建築物	1.5m	(一)	3時間	2時間

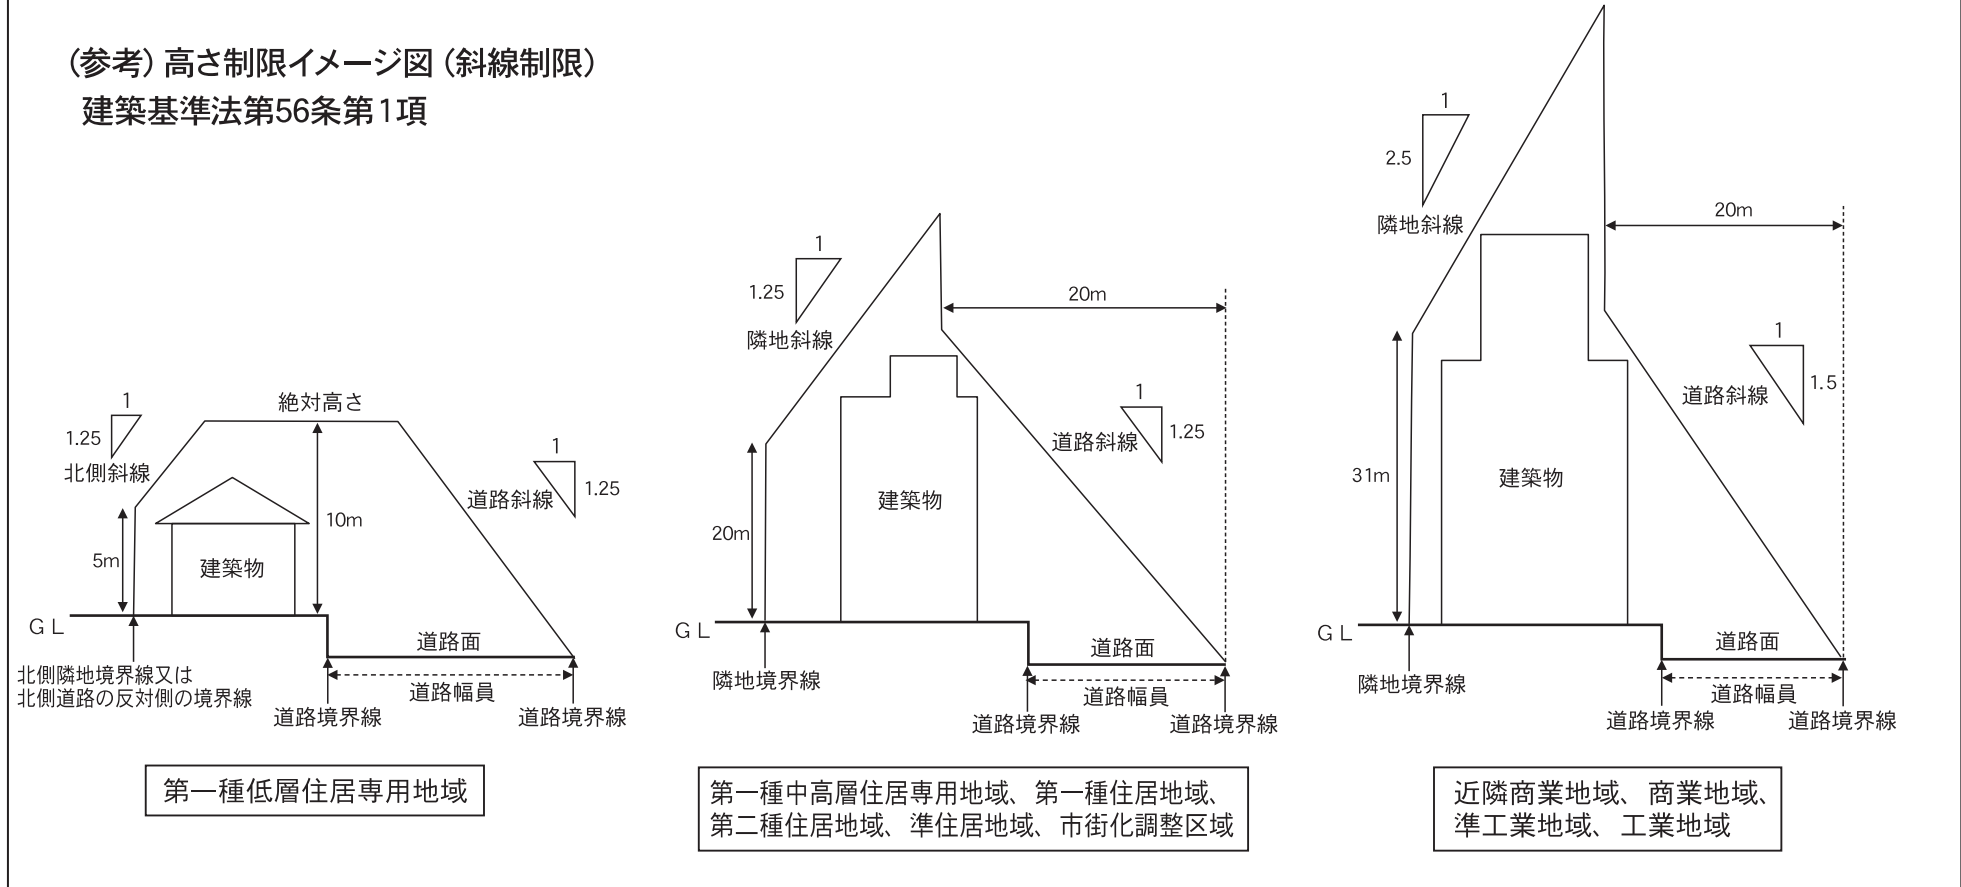

		凡例 変更する区域
事項	市町名	大和市
作名	大和郡市計画 防火地域及び準防火地域の変更	
図面の名称	緑地図	
縮尺	1/10,000	
番号	1の1	
作成年月日	令和 年 月 日	

※本図の表示は概略を示すもので、詳細については大和市街づくり計画課に備えてある図覧用図書を参照してください。

朝日航洋株式会社 調査