

大和都市計画図



凡	例
	行政區域界
	市街化調整区域
	第一種低層住居専用地域
	第一種中高層住居専用地域
	第二種住居地域
	準住居地域
	近隣商業地域
	工業地域
	準工業地域
	I 農地地域
	防火地域
	第一種低層住居専用地域
	第一種中高層住居専用地域
	第二種住居地域
	準住居地域
	近隣商業地域
	高度利用地区
	駐車場整備地区
	特別緑地保全地区
	生産緑地地区
	都市計画道路
	都営高速鉄道
	都市計画公園
	下水道計画区域(雨水)
	下水道計画区域(排水)
	市街地開発事業区域
	下水処理場、ごみ焼却場、資源物集積場
	地区計画区域
	再開発促進地区
	防災再開発促進地区

用 途 地 域			防火地域、 準防火地域
種 別	容積率 (%)	建築物の 高さの限度	
第一種低層 住居専用地域	80/50 100/50	10m	防火地域、 準防火地域
第一種中高層 住居専用地域	200/00	—	
第一種住居地域	200/60	—	
第二種住居地域	200/60	—	
準住居地域	200/60	—	
近隣商業地域	200/60 300/80	—	
商業地域	400/80	—	
準工業地域	200/60	—	—
工業地域	200/60	—	—

※建築基準法第22条の規定に基づき、指定する区域は大和市全域です。

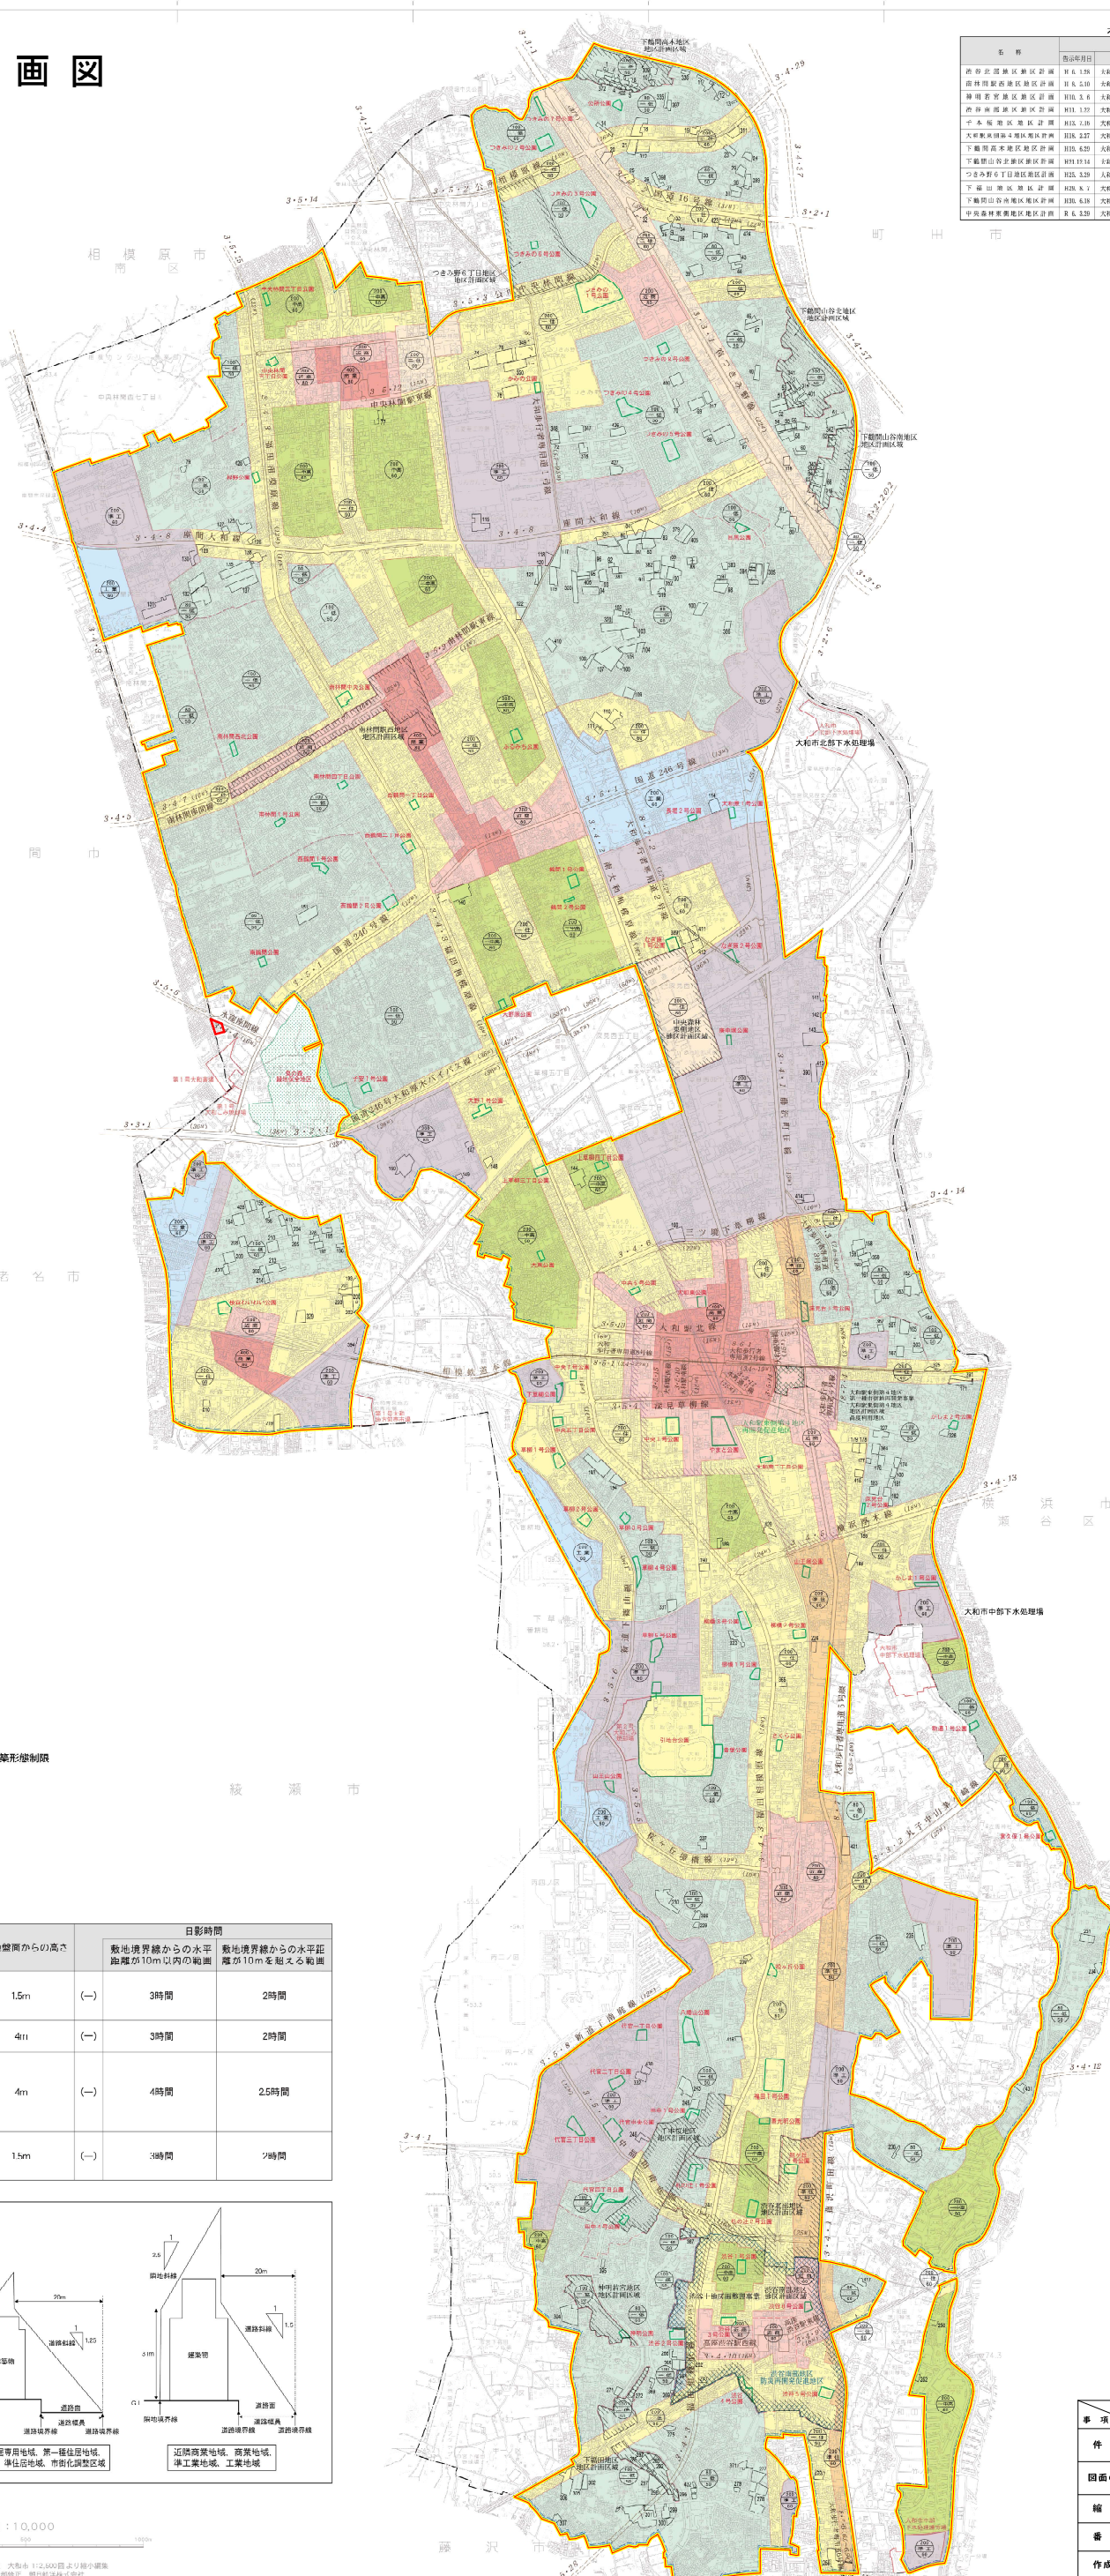
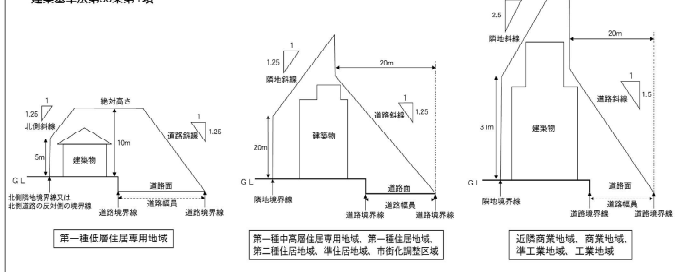
(参考) 用途地域の指定のない区域(市街化調整区域)における建築形態制限
建築基準法の規定に基づき、次のとおり定めています。

容積率／建築率 (%) (%)	道路斜線	臨地斜線
100/50	1.26L	20m + 1.26L

(参考) 日影による中高層の建築物の制限
建築基準法の規定に基づき、次のとおり指定しています。

地域又は区域	制限を受ける建築物	平均地盤面からの高さ	日影時間		
			敷地境界線からの水平距離が10m以内の範囲	敷地境界線からの水平距離が10mを超える範囲	
第一種低層住居専用地域	軒の高さが7mを超える建築物又は地階を除く階数が3以上の建築物	1.5m	(一)	3時間	2時間
第一種中高層住居専用地域	高さが10mを超える建築物	4m	(一)	3時間	2時間
第一種住居地域		4m	(一)	4時間	2.5時間
第二種住居地域					
準住居地域					
近隣商業地域 準工業地域					
用途地域の指定のない区域 (市街地調整区域)	軒の高さが7mを超える建築物又は地階を除く階数が3以上の建築物	1.5m	(一)	2時間	2時間

(参考) 高さ制限イメージ図(斜線制限)
建築基準法第56条第1項

[illegible]

凡 例	
記 号	名 称
	排水区域 (变更前)
	排水区域 (变更后)

市町名	大 和 市
事 項	大和都市計画下水道の変更 第1号大和公共下水道
件 名	
図面の名称	総 括 図 (雨水)
縮 尺	1/10,000
番 号	2 の 2
作成年月	令和7年 月