

大和都市計画図



行政区域界	市街化調整区域
土地区域界	第一種低層住居専用地域
第一種中高層住居専用地域	第一種住居地域
第二種住居地域	準住居地域
近隣商業地域	商業地域
準工業地域	工業地域

用途地域	容積率/建ぺい率	建築物の高さの制限	防火地域・準防火地域	
第一種低層住居専用地域	80/50	100/50	10m	なし
第一種中高層住居専用地域	200/60	-	-	準防火地域
第一種住居地域	200/60	-	-	準防火地域
第二種住居地域	200/60	-	-	準防火地域
準住居地域	200/60	-	-	なし
近隣商業地域	200/80	300/80	-	なし
商業地域	400/80	-	-	防火地域
準工業地域	200/60	-	-	なし
工業地域	200/60	-	-	なし

※建築基準法第22条の規定に基づき、指定する区域は大和市全域です。



(参考) 用途地域の指定のない区域(市街化調整区域)における建築物形態制限
建築基準法の規定に基づき、次のとおり定めています。

容積率/建ぺい率	道路斜線	隣地斜線
100/50	1.25L	20m+1.25L

(参考) 日影による中高層の建築物の制限
建築基準法の規定に基づき、次のとおり指定しています。

地域又は区域	制限を受ける建築物	平均地盤面からの高さ	日影時間		
			敷地境界線からの水平距離が10m以内の範囲	敷地境界線からの水平距離が10mを超える範囲	
第一種低層住居専用地域	軒の高さが7mを超える建築物又は地階を除く階数が3以上の建築物	15m	(-)	3時間	2時間
第一種中高層住居専用地域	-	4m	(-)	3時間	2時間
第一種住居地域	-	-	-	-	-
第二種住居地域	高さ10mを超える建築物	4m	(-)	4時間	2.5時間
準住居地域	-	-	-	-	-
近隣商業地域	-	-	-	-	-
準工業地域	-	-	-	-	-
用途地域の指定のない区域(市街化調整区域)	軒の高さが7mを超える建築物又は地階を除く階数が3以上の建築物	15m	(-)	3時間	2時間

(参考) 高さ制限イメージ図(斜線制限)
建築基準法第56条第1項

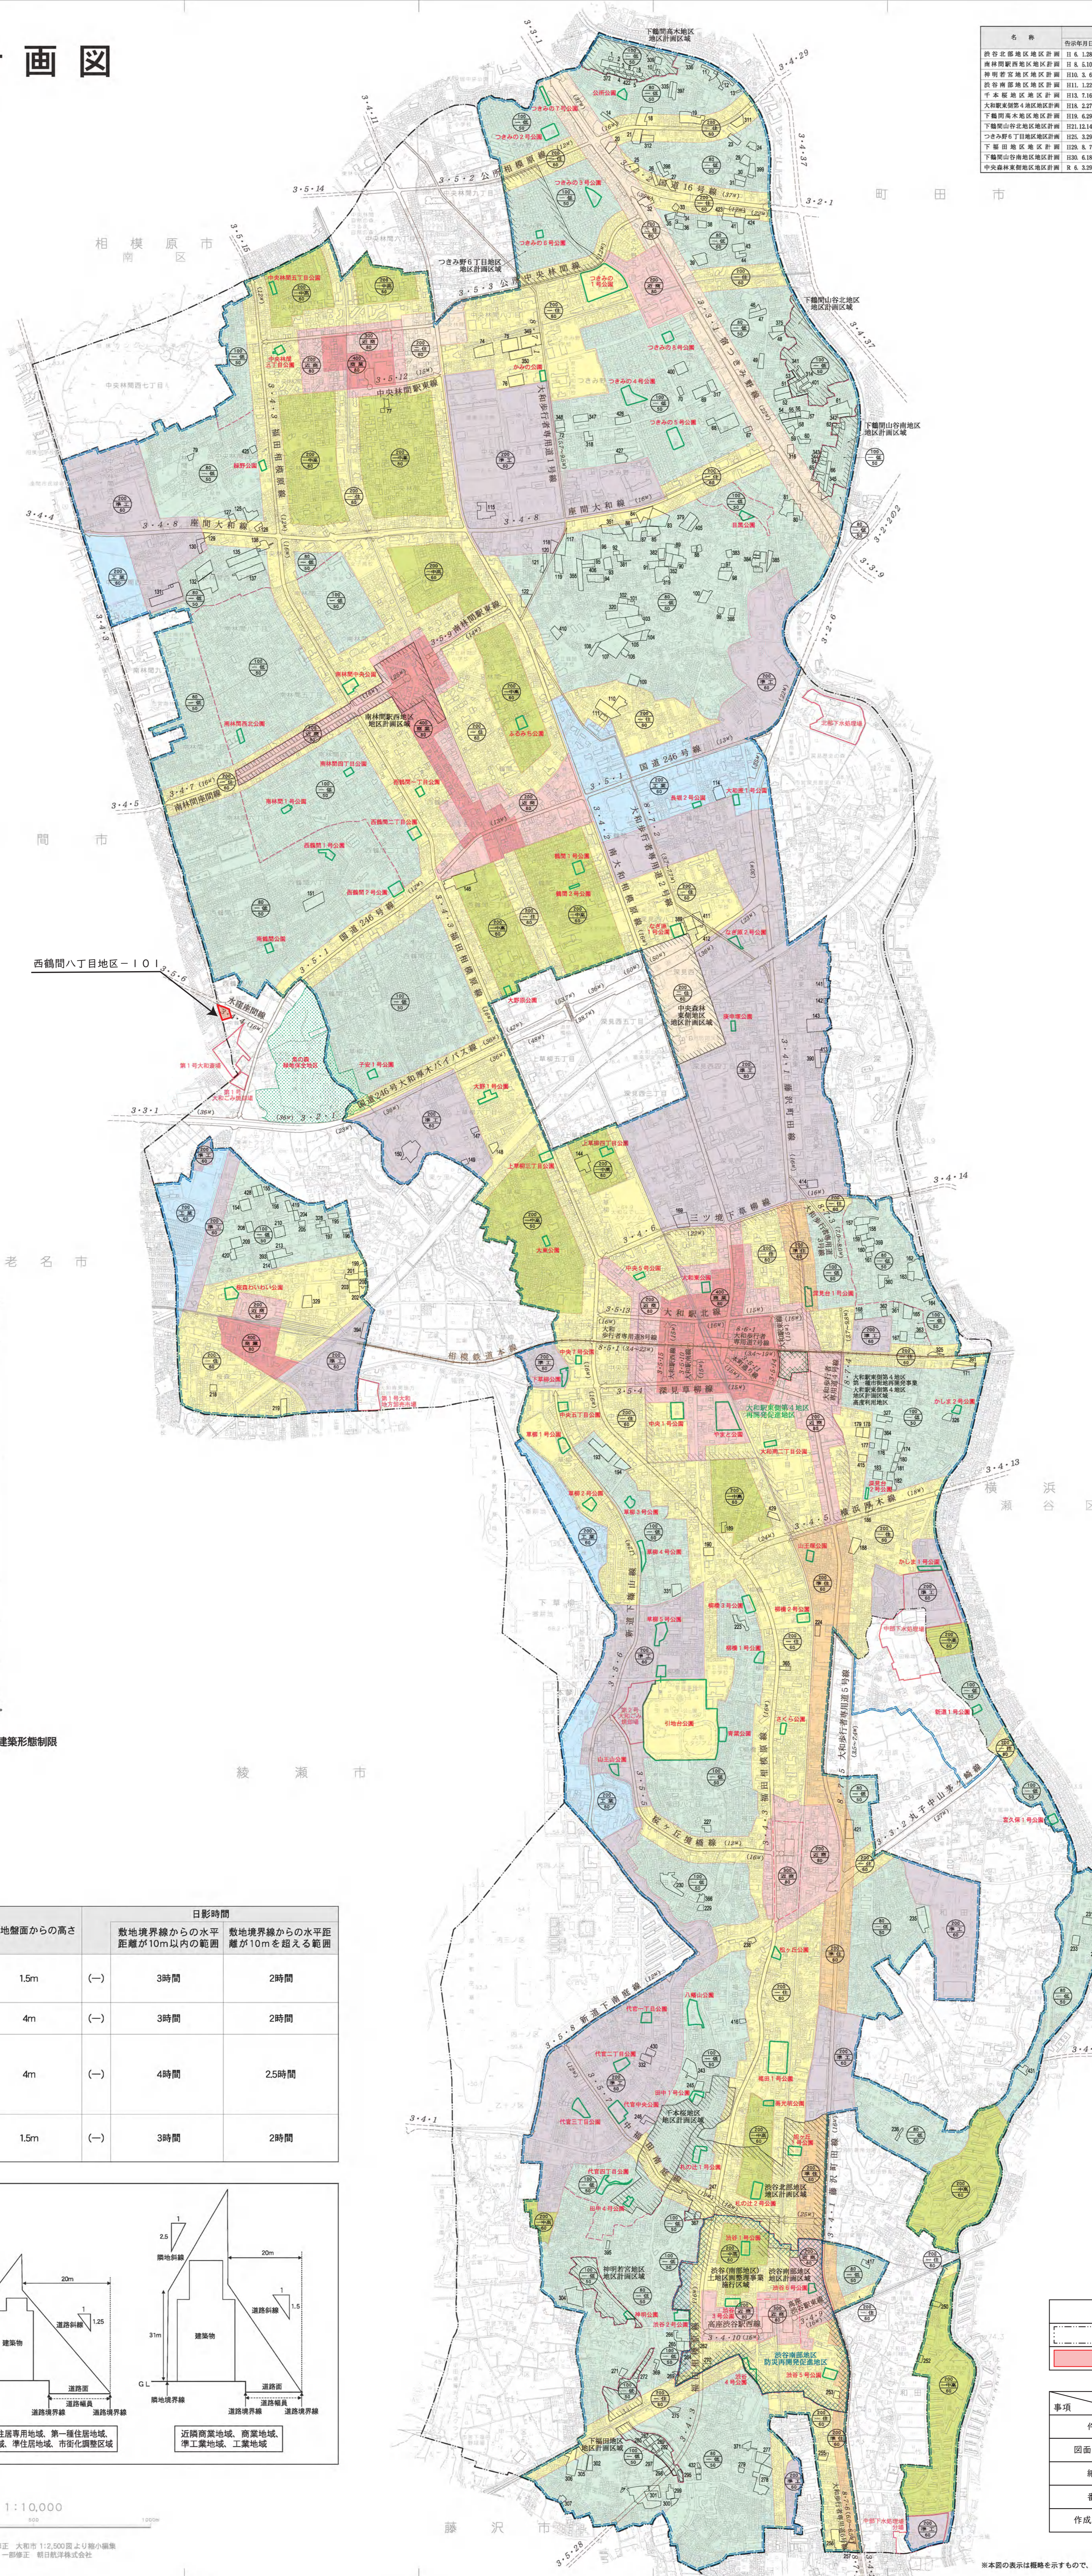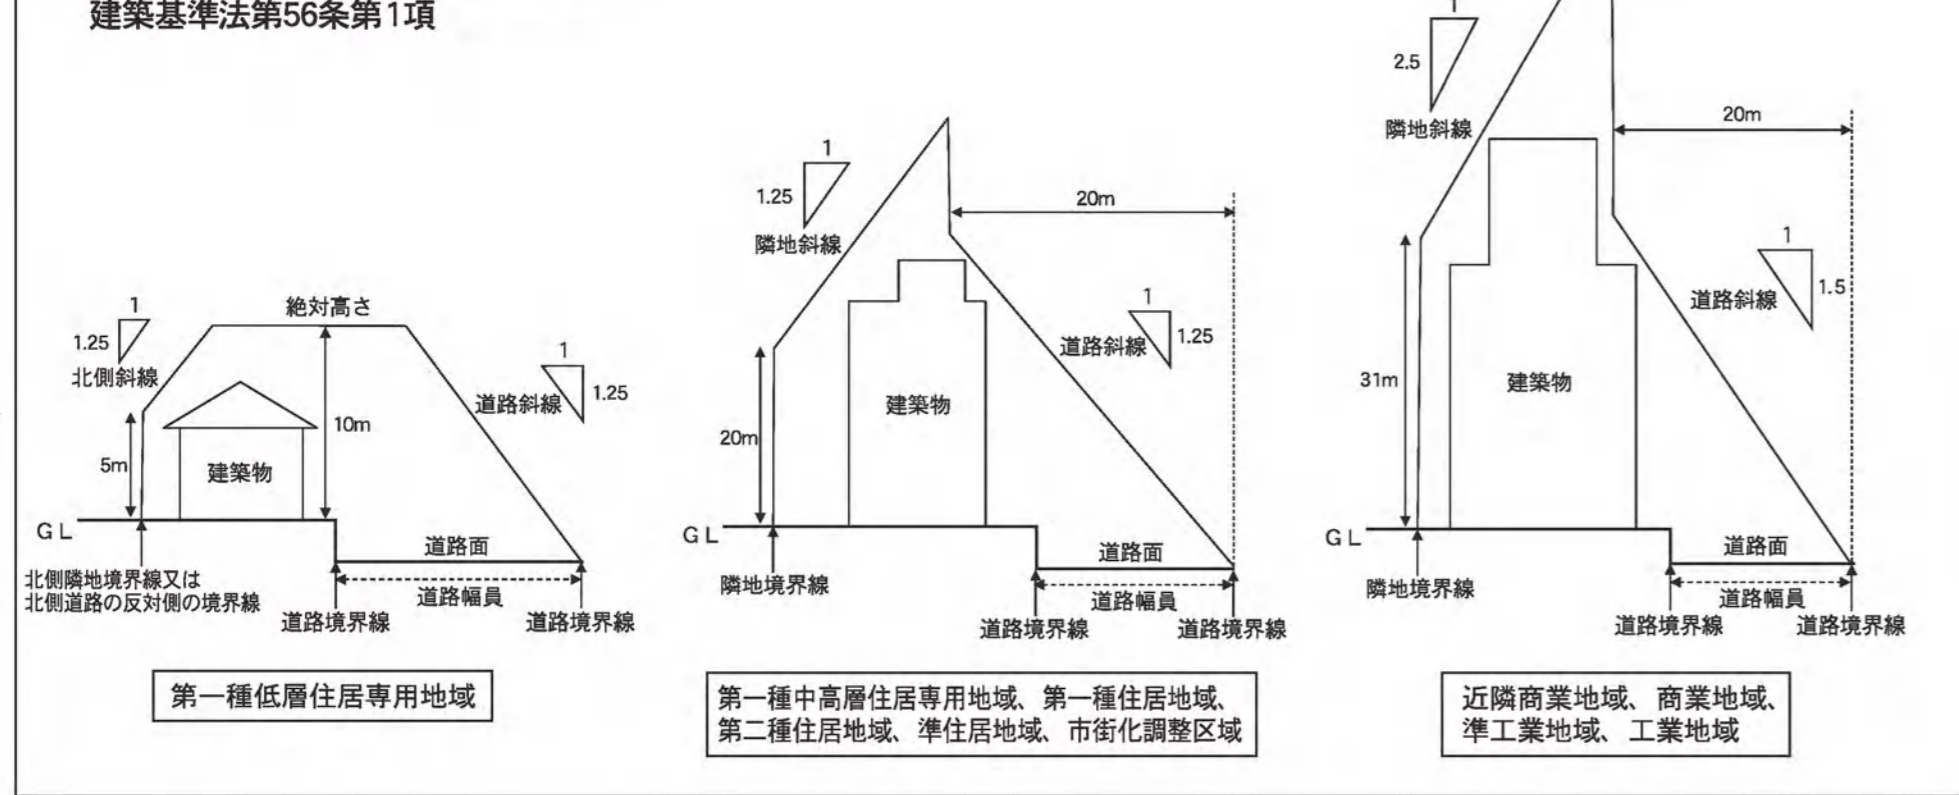

市街化調整区域
市街化区域編入箇所

事項	市町名	大和市
作成者	大和都市計画図区分の変更	
図面の名称	縮括図	
縮尺	1/10,000	
番号	1/1	
作成年月日	令和 年 月 日	