B図

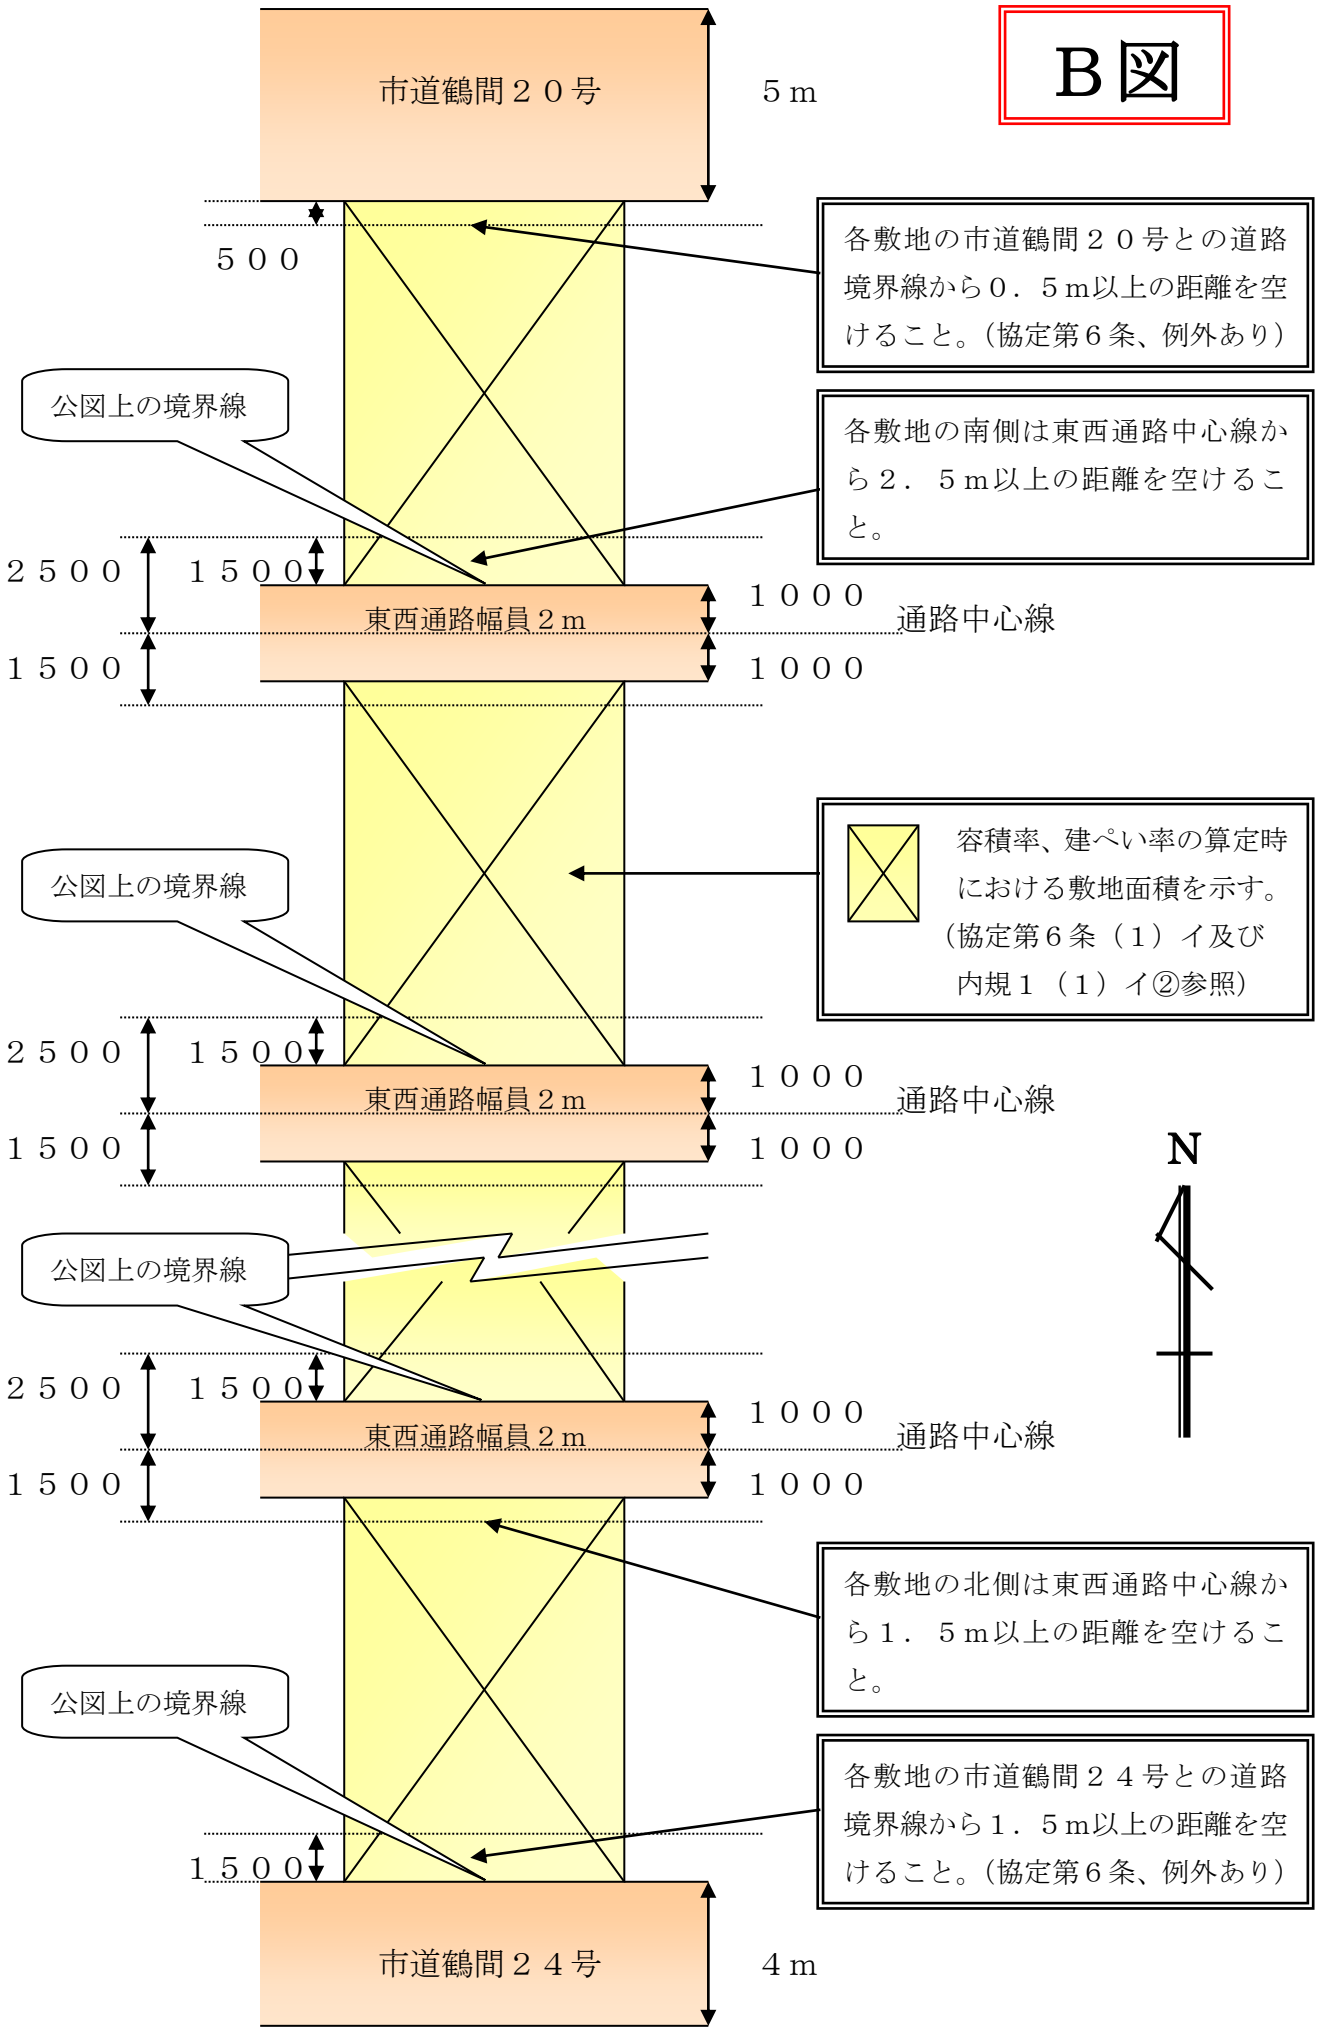
市道鶴間２０号
５ｍ
５００
各敷地の市道鶴間２０号との道路境界線から０．５ｍ以上の距離を空けること。（協定第６条、例外あり）
公図上の境界線
各敷地の南側は東西通路中心線から２．５ｍ以上の距離を空けること。
２５００
１５００
１５００
東西通路幅員２ｍ
１０００
１０００
通路中心線
容積率、建ぺい率の算定時における敷地面積を示す。（協定第６条（１）イ及び内規１（１）イ②参照）
公図上の境界線
２５００
１５００
１５００
東西通路幅員２ｍ
１０００
１０００
通路中心線
N
公図上の境界線
２５００
１５００
１５００
東西通路幅員２ｍ
１０００
１０００
通路中心線
各敷地の北側は東西通路中心線から１．５ｍ以上の距離を空けること。
公図上の境界線
各敷地の市道鶴間２４号との道路境界線から１．５ｍ以上の距離を空けること。（協定第６条、例外あり）
１５００
市道鶴間２４号
４ｍ