


大和土地区画整理確定図

第37号

1/600

参考図面

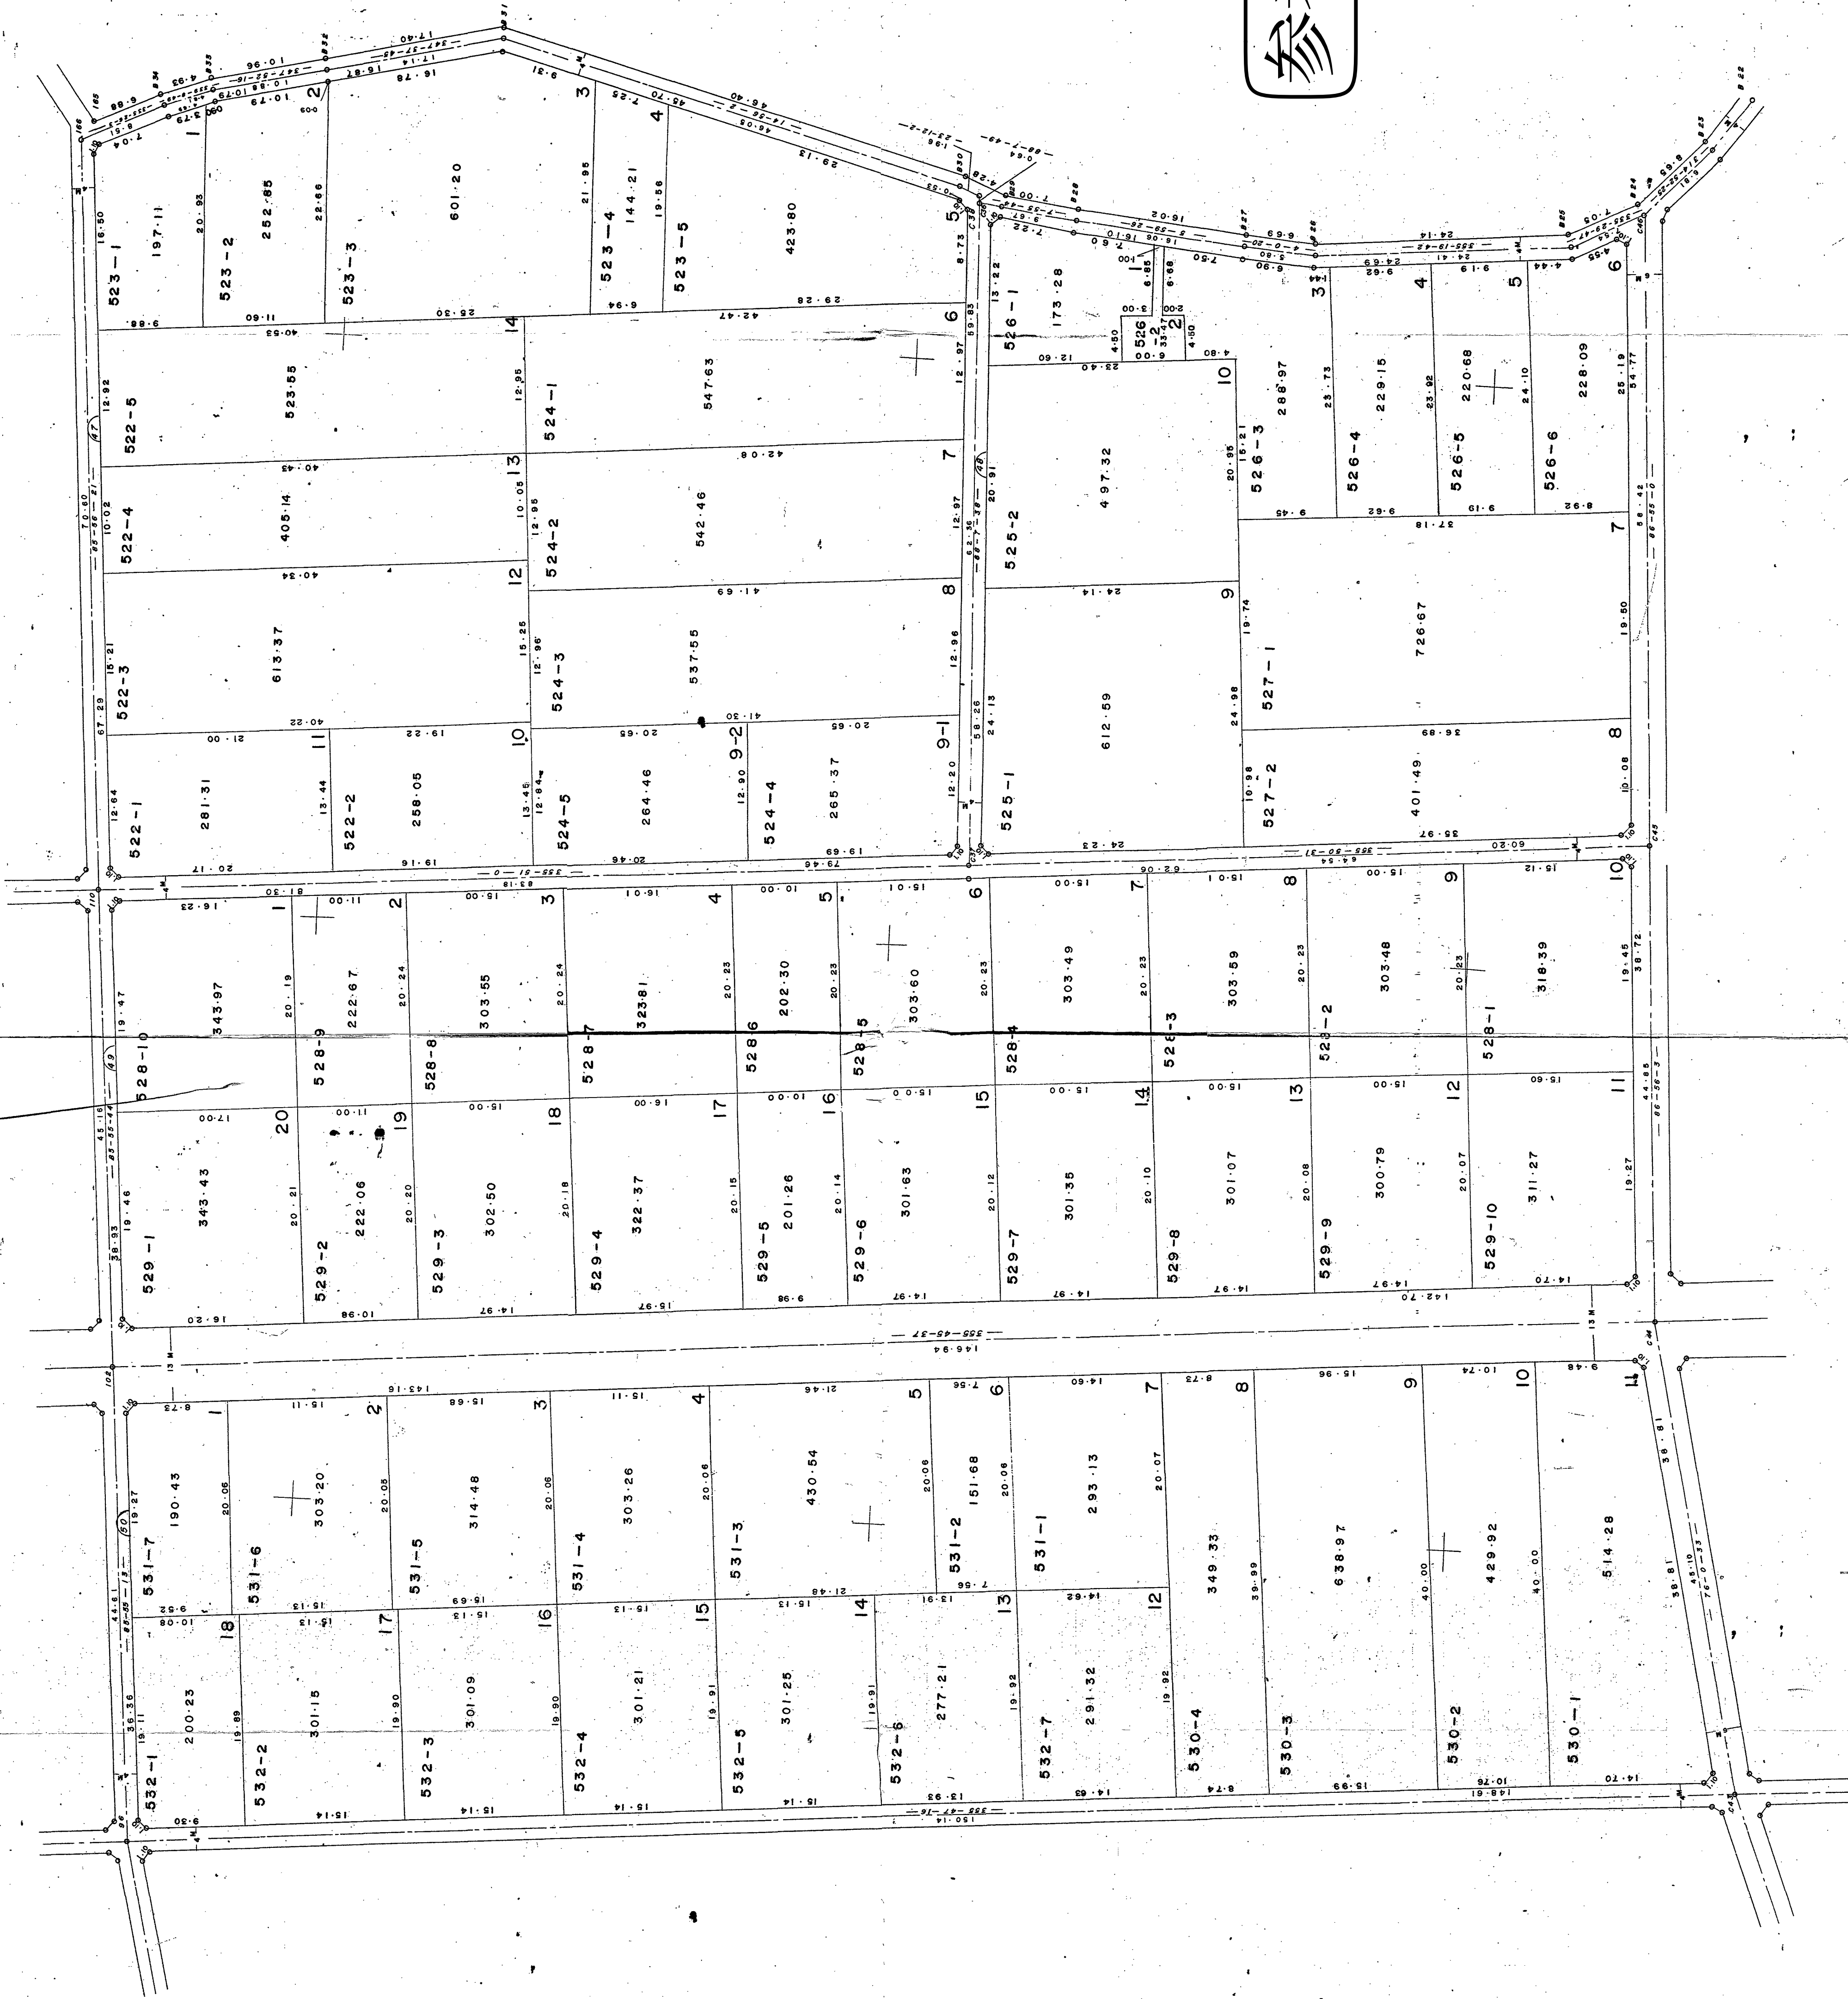

002-55-00

