
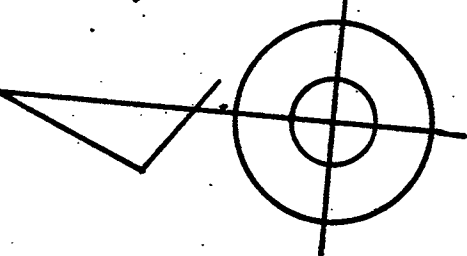


大和土地区画整理確定図

第38号

1/600

参考図面

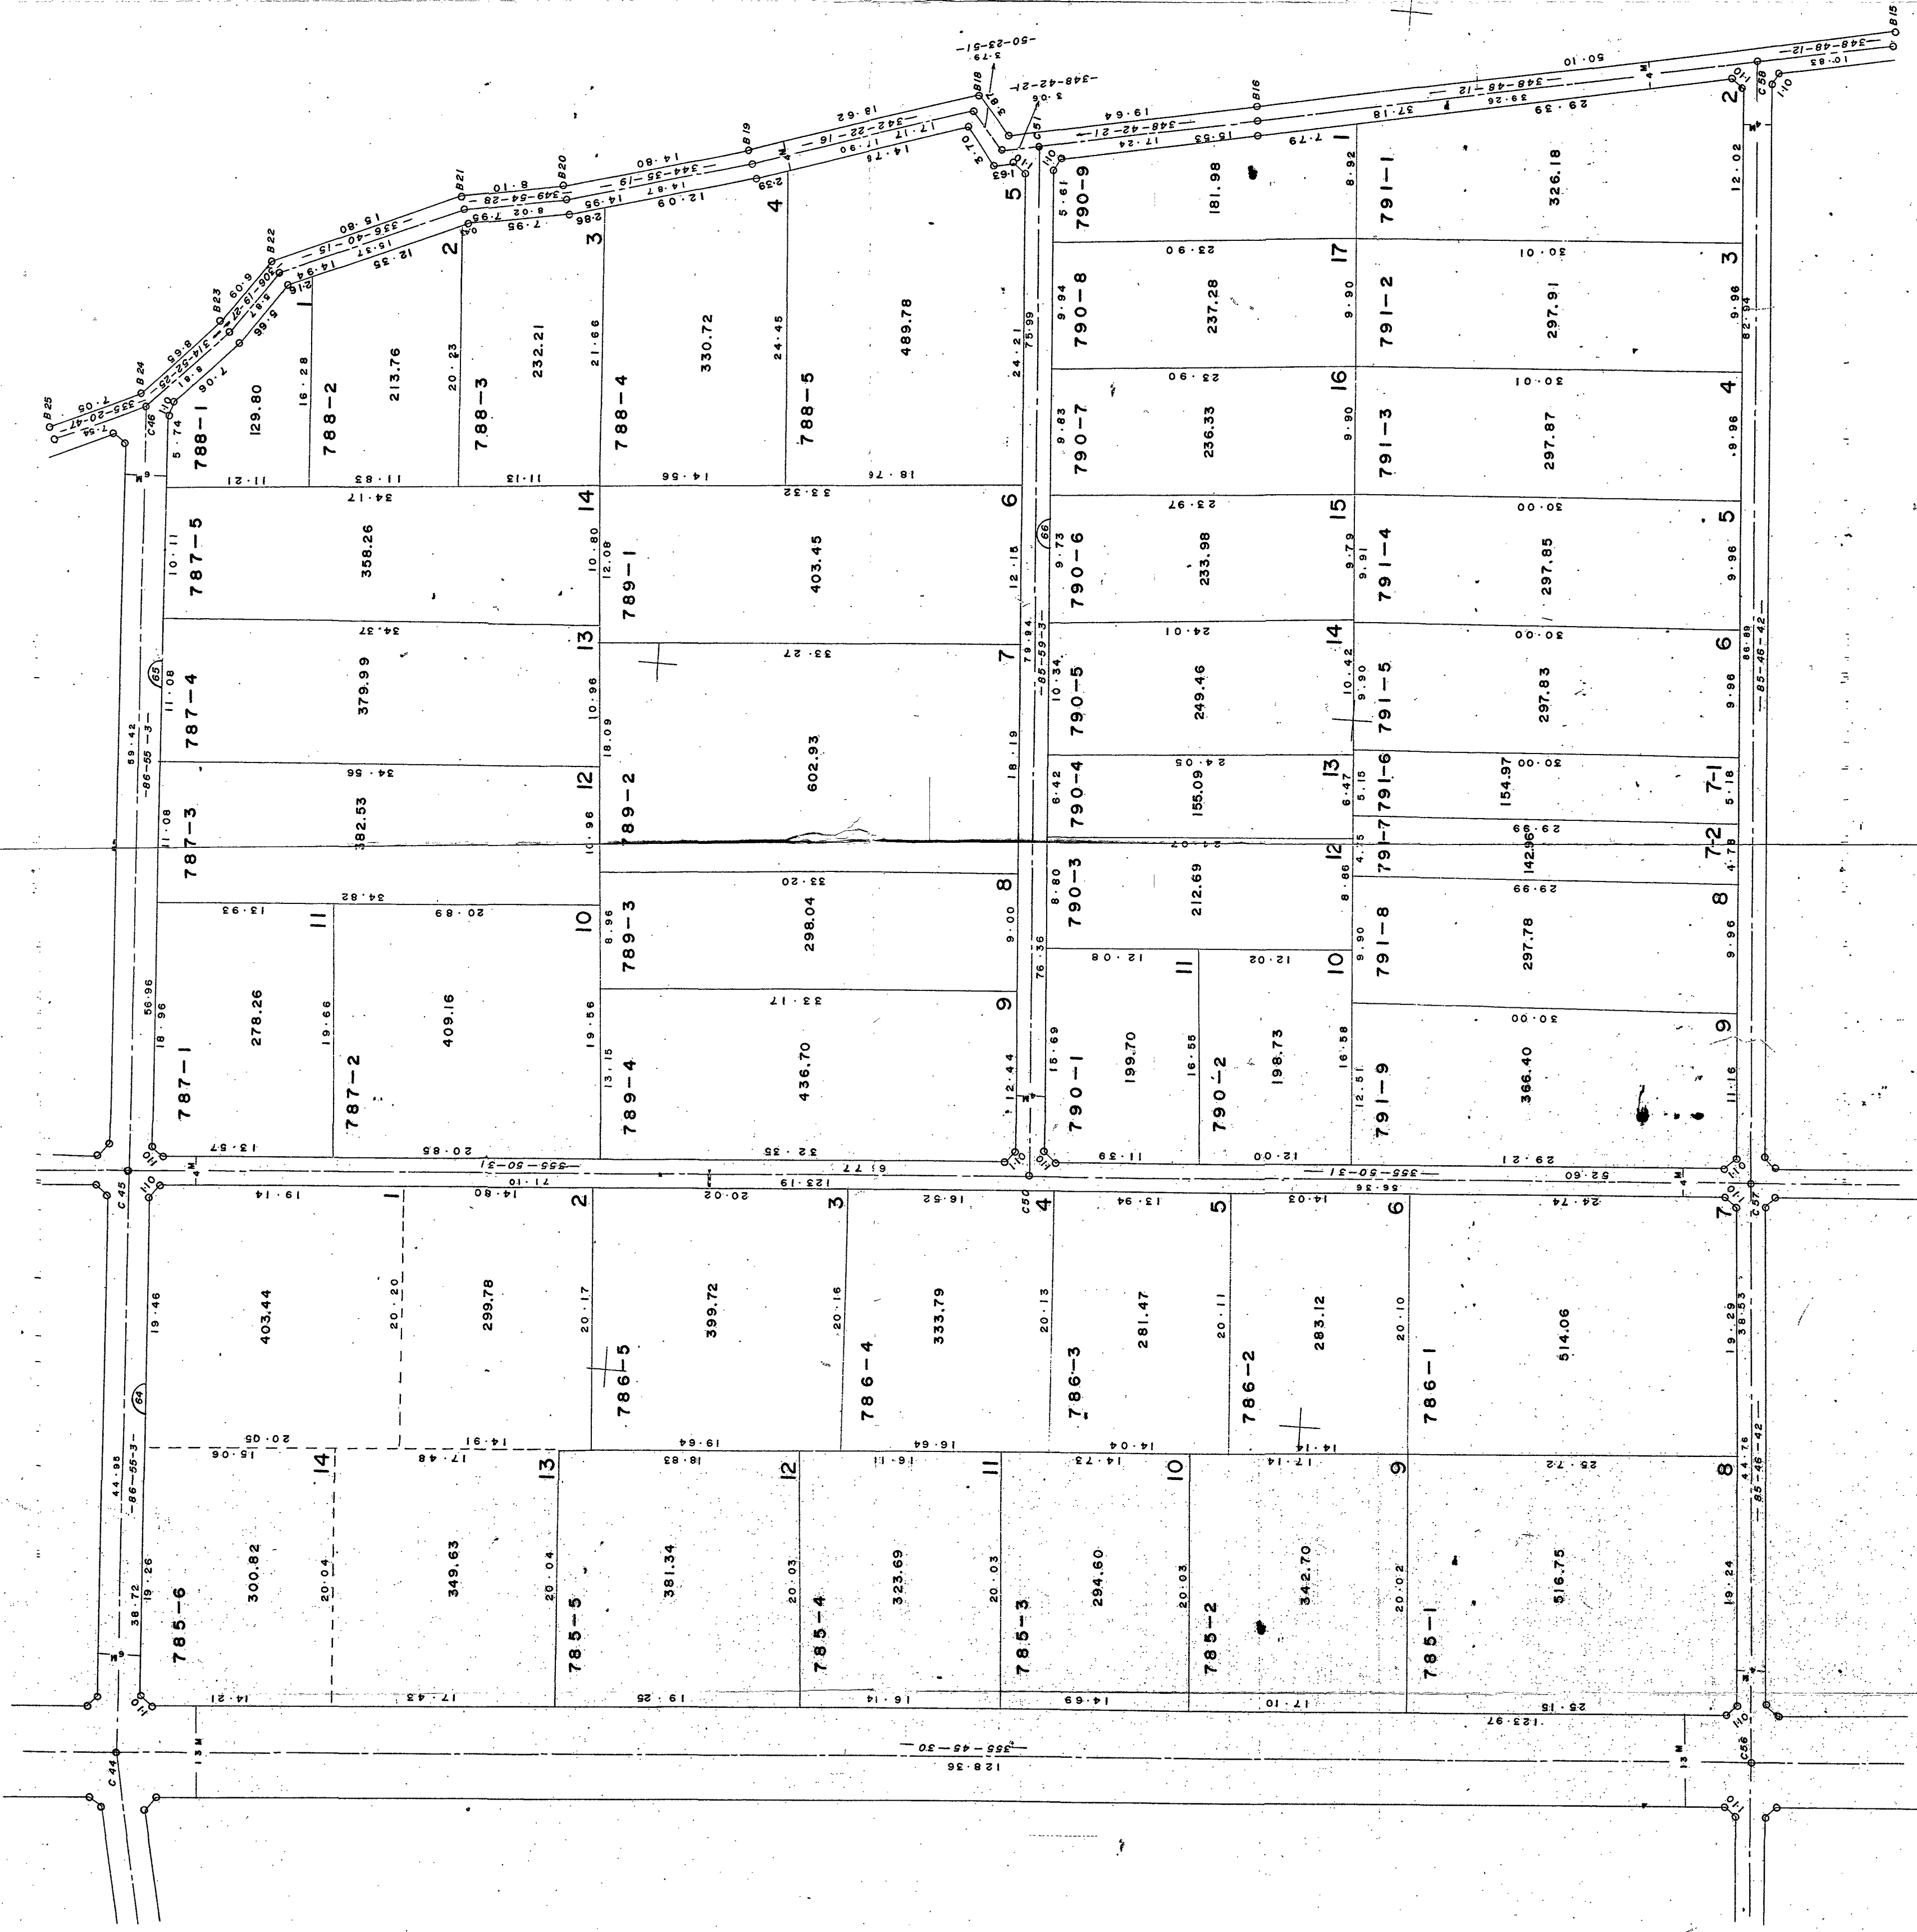

X=56000
Y=33200

X=56000
Y=33200

X=56000
Y=33200