


# 測量図

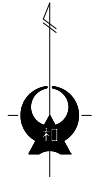


縮尺 S=1:250

⊙ C072

基準点を記載してください。

⊙ C073

⊙ C074

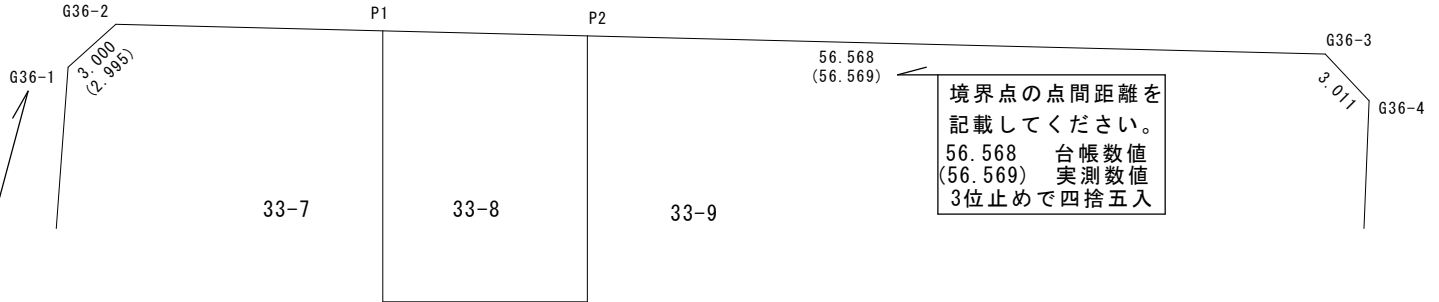

記載する境界点は使用する境界点の一点先まで記載してください。

境界点の点間距離を記載してください。  
56.568 台帳数値  
(56.569) 実測数値  
3位止めで四捨五入

基準点座標一覧表

測点名	X座標	Y座標
C072	-62749.910	-33692.768
C073	-62735.430	-33656.111
C074	-62720.949	-33619.453

基準点は必ず検測してください

民界点座標一覧表

測点名	X座標	Y座標
P1	-62753.567	-33672.726
P2	-62753.802	-33663.165

民界点座標については、道路台帳境界標杭座標値で直線上に乗せてください。(交点計算により1mm未満とする。)

測量名の欄は道路台帳図の点名をそのまま記載してください。

境界点座標一覧表

測点名	X座標	差(mm)	Y座標	差(mm)
G-36-1	-62755.267	1	-33687.435	-4
36-1	-62755.268		-33687.431	
G-36-2	-62753.261	4	-33685.204	1
36-2	-62753.265		-33685.205	
G-36-3	-62754.649	3	-33628.653	±0
36-3	-62754.652		-33628.653	
G-36-4	-62756.845	亡失	-33626.593	亡失
36-4				

上段 道路台帳境界標杭座標  
下段 実測境界標杭座標

差(mm)の欄に記載する際は符号に注意してください。(上段-下段) × 1000

作成者  
住所  
氏名